


Kanaalwijk

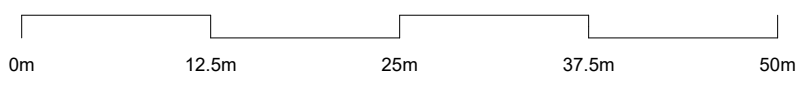

- Beukenhaag tot 2 meter
- Beukenhaag tot 1 meter

Deze tekening is indicatief en hier kunnen geen rechten aan worden ontleend.
 Exacte uitvoering terrein kan nog wijzigen

**KLOK
GIEKEN
TERY**
 AARLE-RIXTEL
 ANNO 1866

interesting Vastgoed
 Ontwikkelaar van waarde

architecten en en
 architecten en ingenieurs

hanbouw

**Situatie tekening
Totaal plan**

Datum
21-03-2025
 Schaal
1:500

Tekeningnummer
VK.00